


PROGETTO DI ADEGUAMENTO COMPLETO

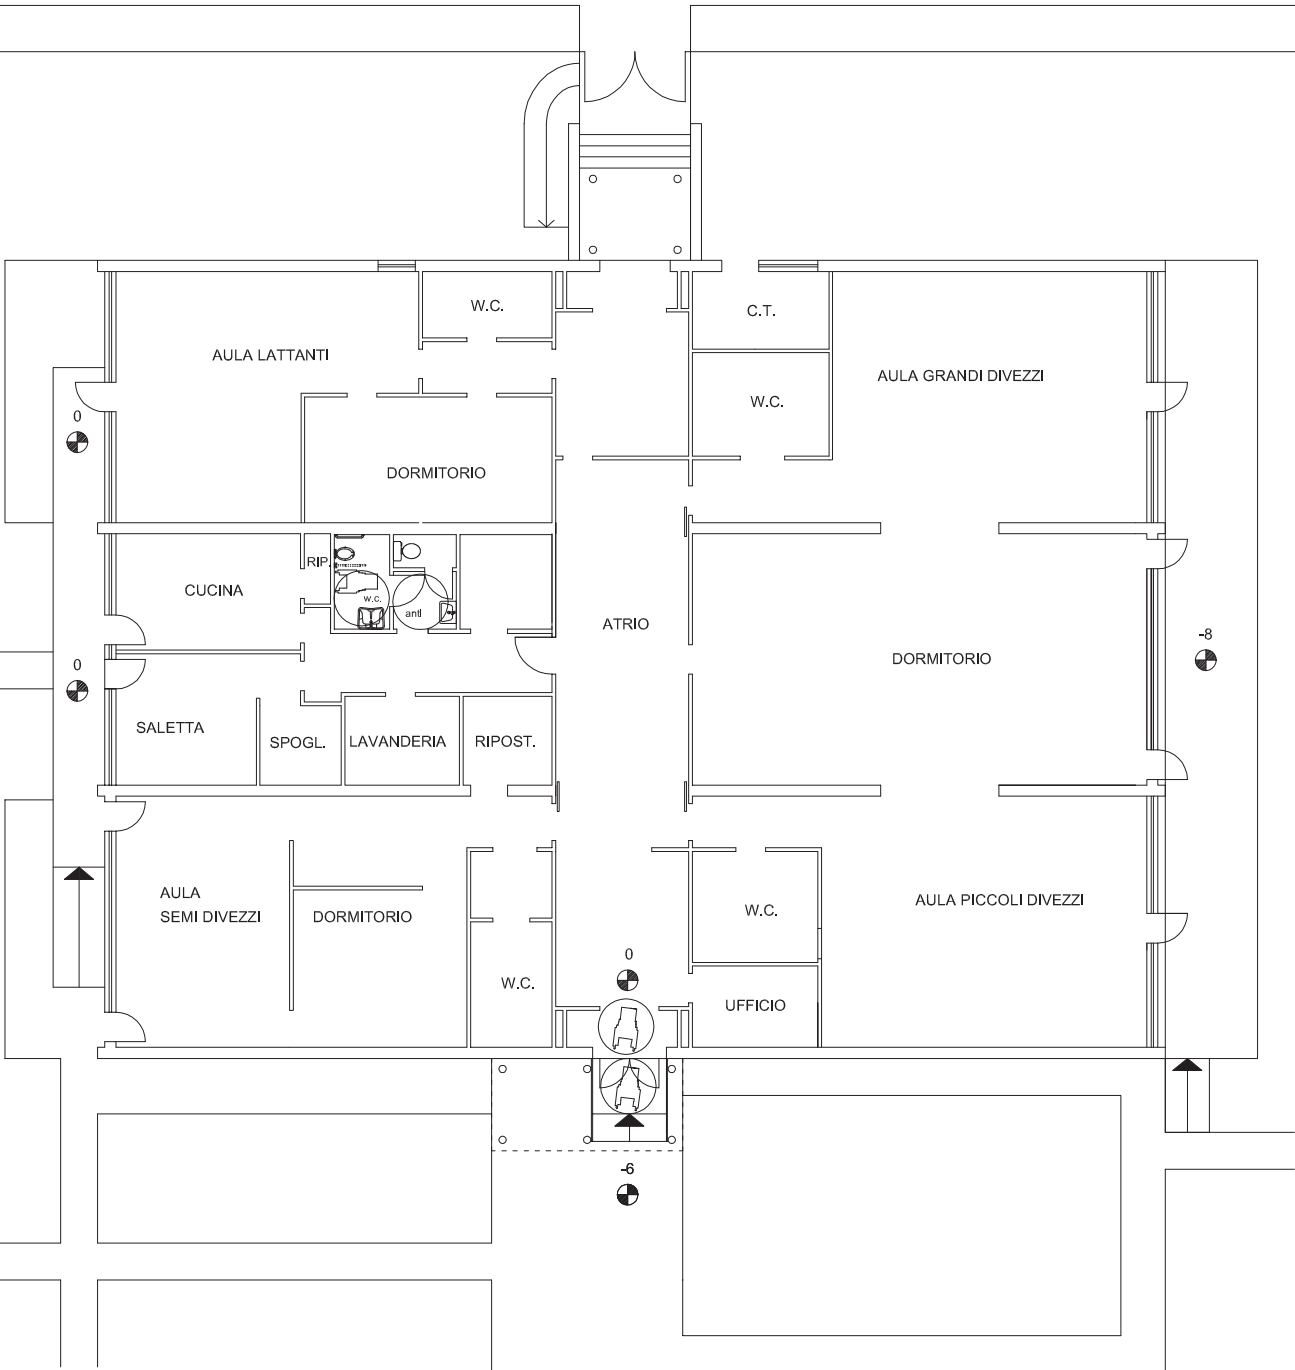

scala 1:200