



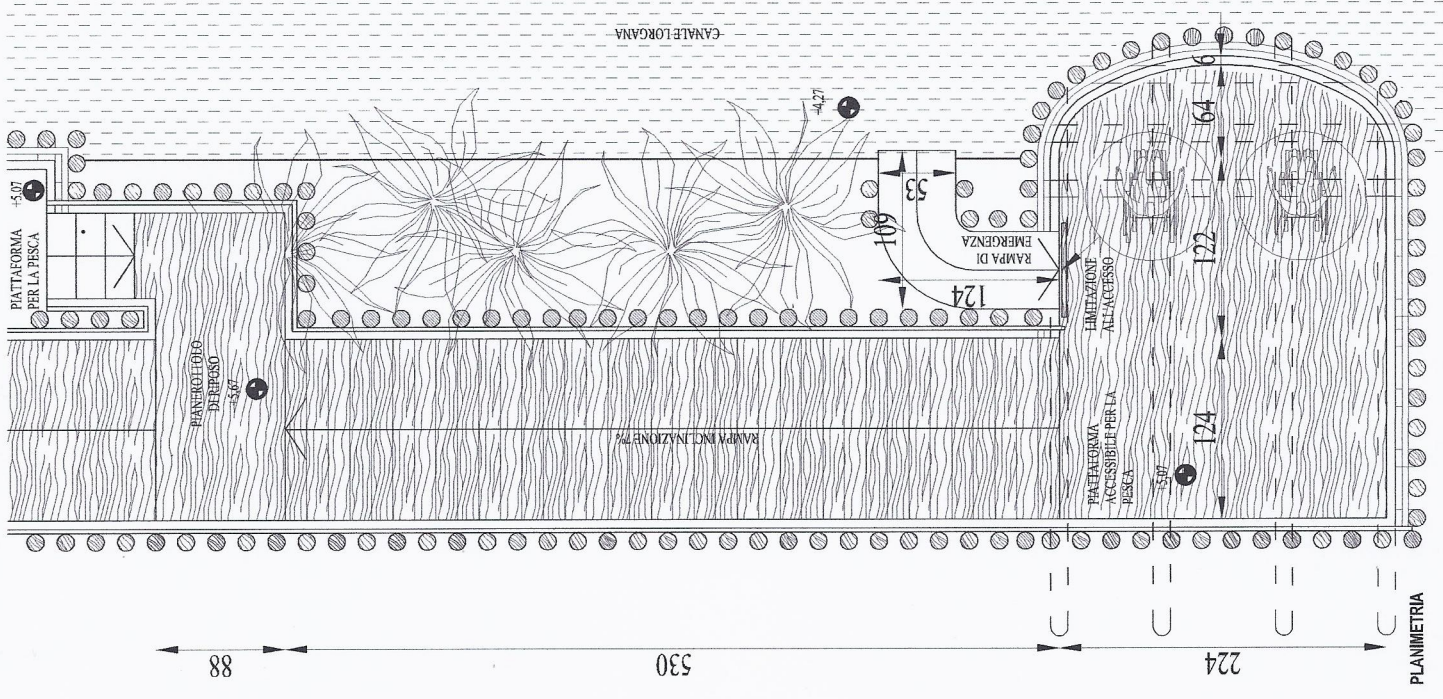

PLANIMETRIA

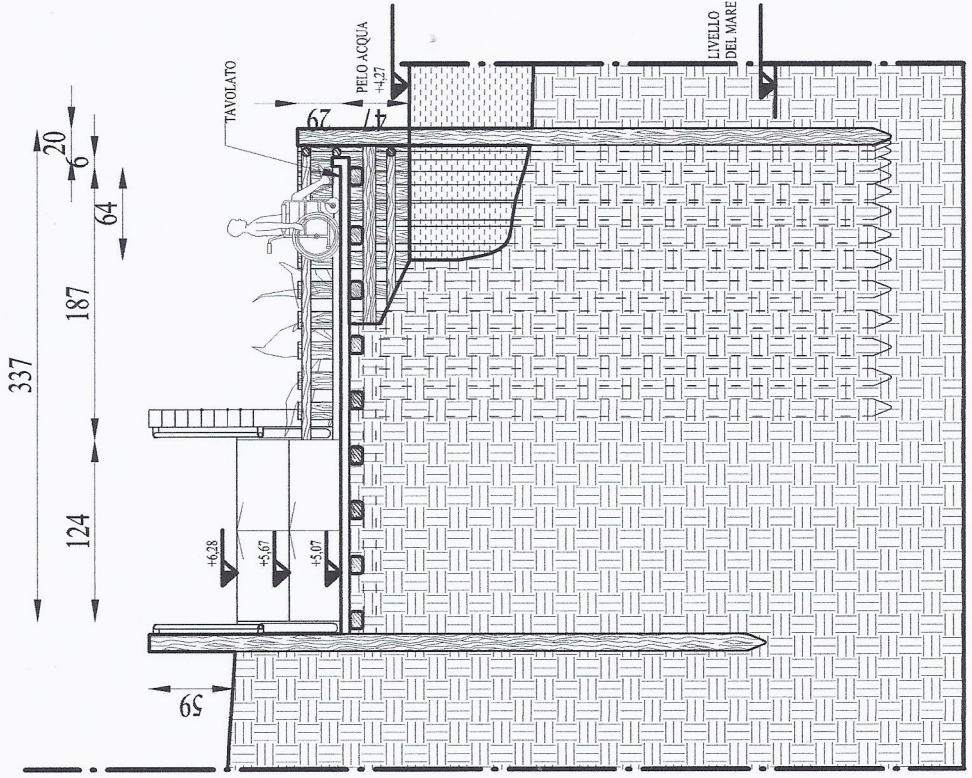

SEZIONE A-A'