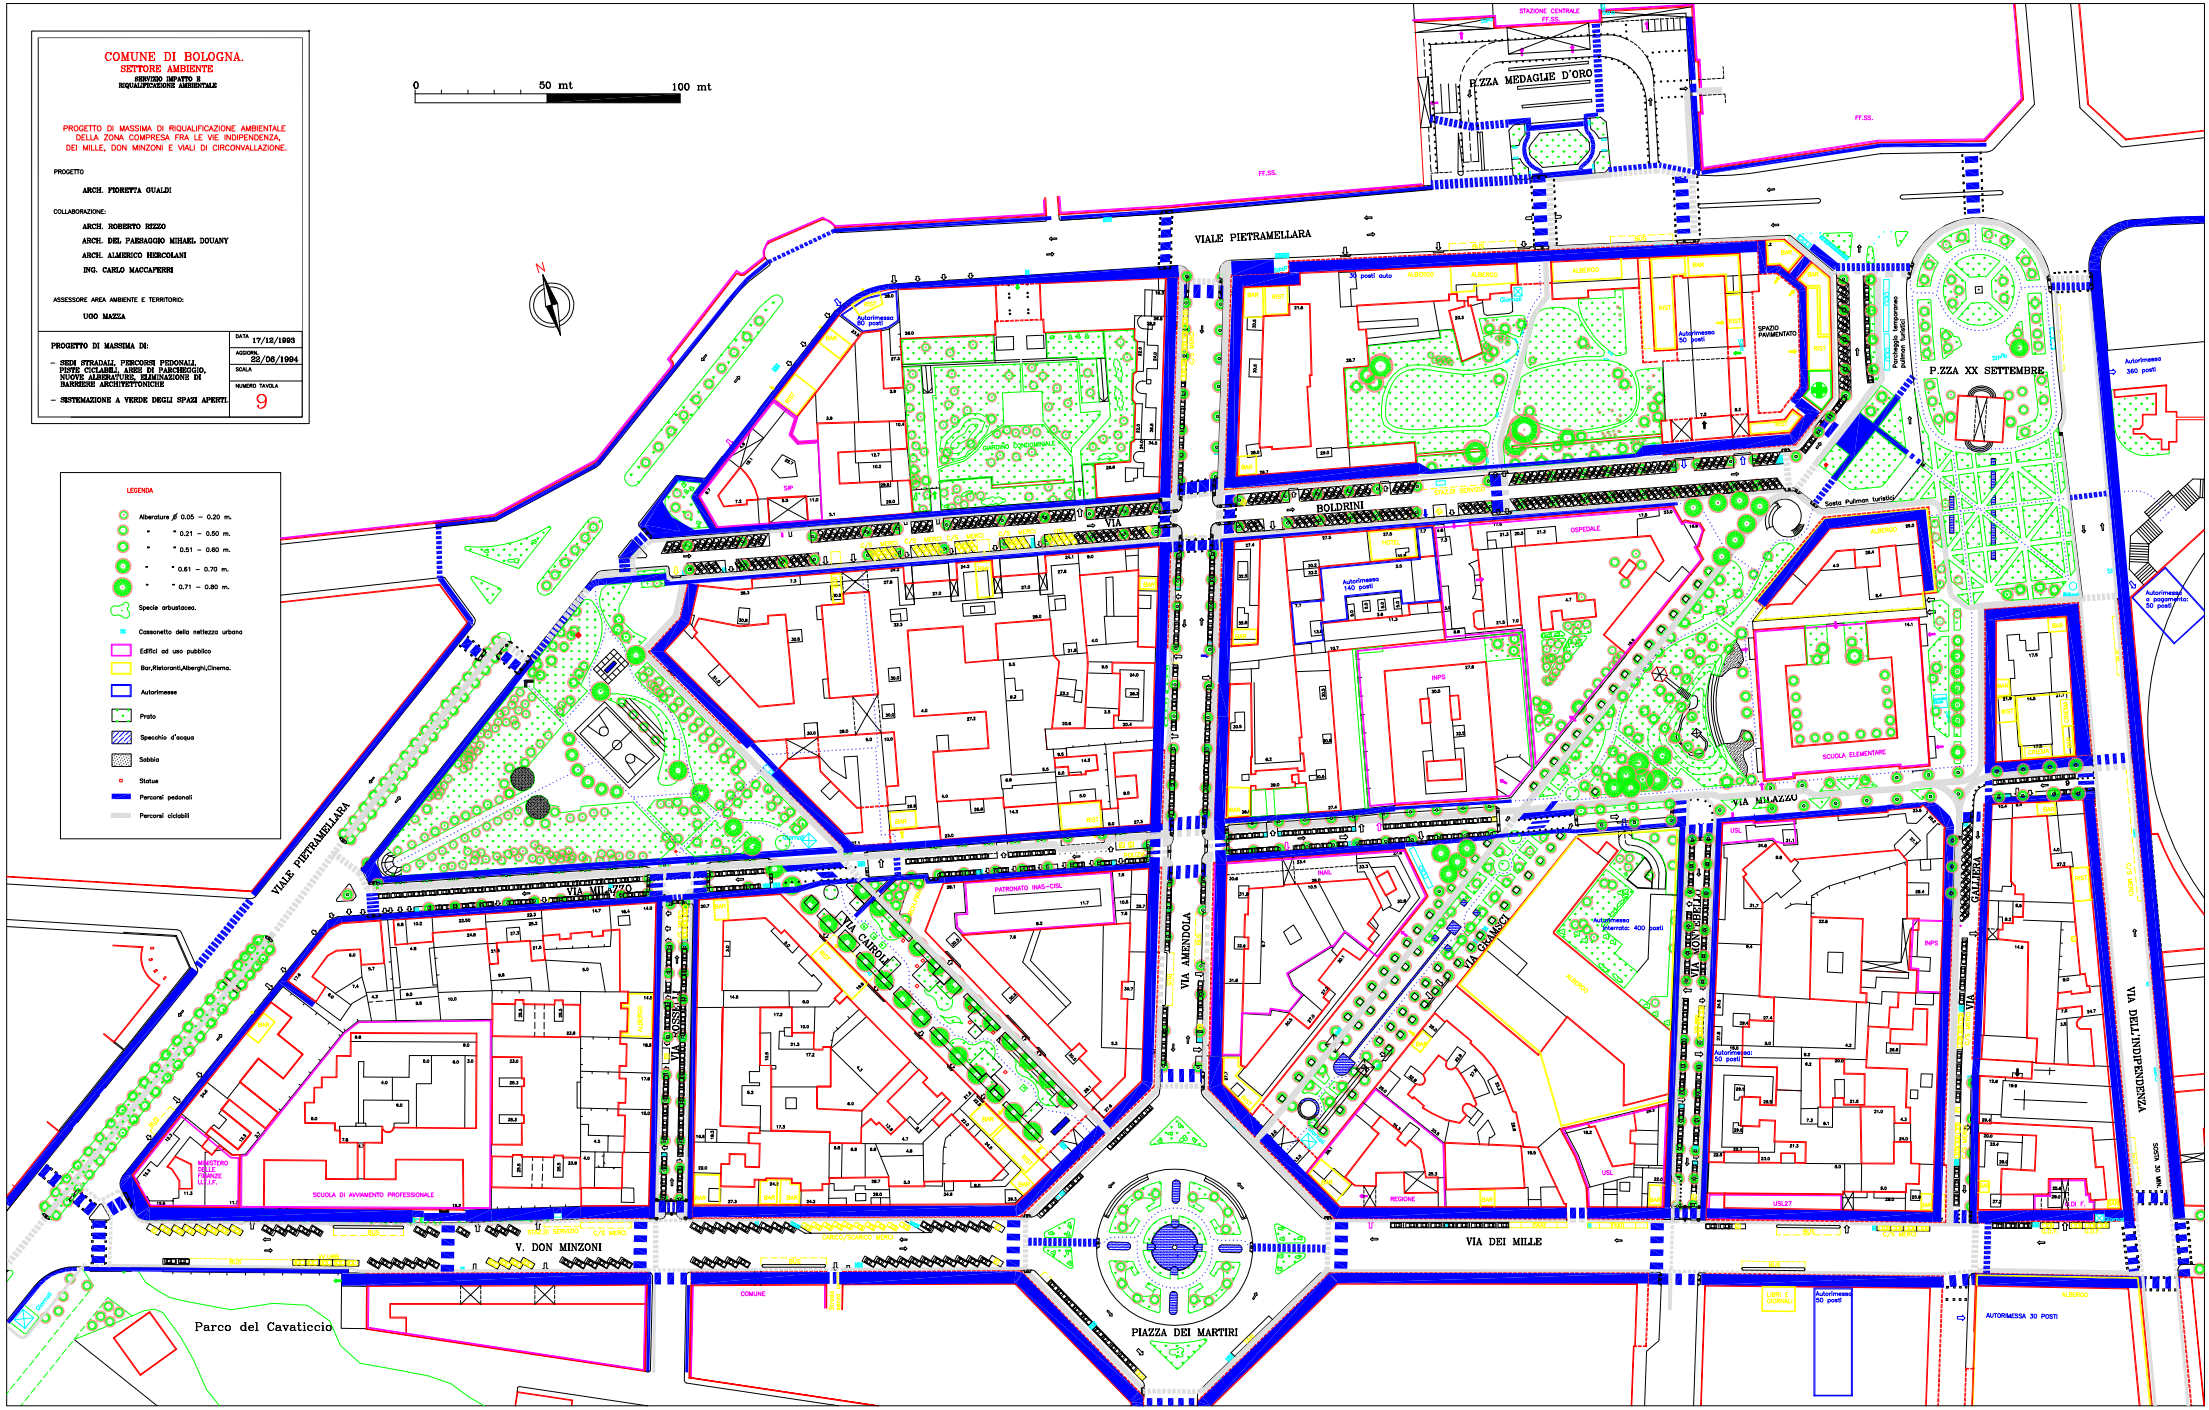
COMUNE DI BOLOGNA.
SETTORE AMBIENTE
SERVIZIO IMPATTO E RIQUALIFICAZIONE AMBIENTALE
PROGETTO DI MASSIMA DI RIQUALIFICAZIONE AMBIENTALE DELLA ZONA COMPRESA FRA LE VIE INDIPENDENZA, DEI MILLE, DON MINZONI E VIALI DI CIRCONVALLAZIONE.
PROGETTO
ARCH. FIORETTA GUALDI
COLLABORAZIONE:
ARCH. ROBERTO RIZZO
ARCH. DEL PAESAGGIO MIHAEL DOUANY
ARCH. ALMERICO MERCOLANI
ING. CARLO MACCAFERRI
ASSESSORE AREA AMBIENTE E TERRITORIO:
UOO MAZZA
PROGETTO DI MASSIMA DI:
- SEDI STRADALI, PERCORSI PEDONALI, PISTE CICLABILI, AREE DI PARCHEGGIO, NUOVE ALBERATURE, ELIMINAZIONE DI BARRIERE ARCHITETTONICHE
- SISTEMAZIONE A VERDE DEGLI SPAZI APERTI.
DATA 17/12/1993
AGGIORN. 22/06/1994
SCALA
NUMERO TAVOLA 9
0 50 mt 100 mt
LEGENDA
Alberature ø 0.05 – 0.20 m.
" " 0.21 – 0.50 m.
" " 0.51 – 0.60 m.
" " 0.61 – 0.70 m.
" " 0.71 – 0.80 m.
Specie arbustacee.
Cassonetto della nettezza urbana
Edifici ad uso pubblico
Bar,Ristoranti,Alberghi,Cinema.
Autorimesse
Prato
Specchio d'acqua
Sabbia
Statue
Percorsi pedonali
Percorsi ciclabili
P.ZZA MEDAGLIE D'ORO
STAZIONE CENTRALE FF.SS.
FF.SS.
VIALE PIETRAMELLARA
P.ZZA XX SETTEMBRE
VIA BOLDRINI
VIA MILAZZO
VIA AMENDOLA
VIA CARDUCCI
VIA GALLIERA
VIA DELL'INDIPENDENZA
V. DON MINZONI
VIA DEI MILLE
PIAZZA DEI MARTIRI
Parco del Cavaticcio
Autorimessa 50 posti
Autorimessa 140 posti
Autorimessa 360 posti
Autorimessa 30 posti
Autorimessa 50 posti
Autorimessa 400 posti
Sosta Pullman turistici
SPAZIO PAVIMENTATO
SCUOLA ELEMENTARE
SCUOLA DI AVVIAMENTO PROFESSIONALE
PATRONATO INAS-CISL
OSPEDALE
INPS
REGIONE
USL
AUTORIMESSA 30 POSTI