

COMUNE DI CASTEL MAGGIORE



PROVINCIA DI BOLOGNA

PROGETTO
PER ELIMINAZIONE DELLE BARRIERE ARCHITETTONICHE
NEGLI EDIFICI SCOLASTICI DI PROPRIETA' COMUNALE
E NELLE AREE LIMITROFE

SCUOLA ELEMENTARE
"I. CALVINO"
TREBBO DI RENO

COMMITTENTE

COMUNE DI CASTEL MAGGIORE

PROGETTO

Arch. ROBERTO RIZZO
Via G. Crespi n. 4 - Bologna

COLLABORAZIONE


Arch. RITA VANNINI
Via P. Mengoli 31/2 - Bologna

STATO DI FATTO
PROGETTO
INTERVENTI

(Tav. 1a)

scala 1:50 - 1:100 - 1:200

INTEGRAZIONE DEI PERCORSI PER DISABILI DELLA SCUOLA CON I PERCORSI PROTETTI CITTADINI

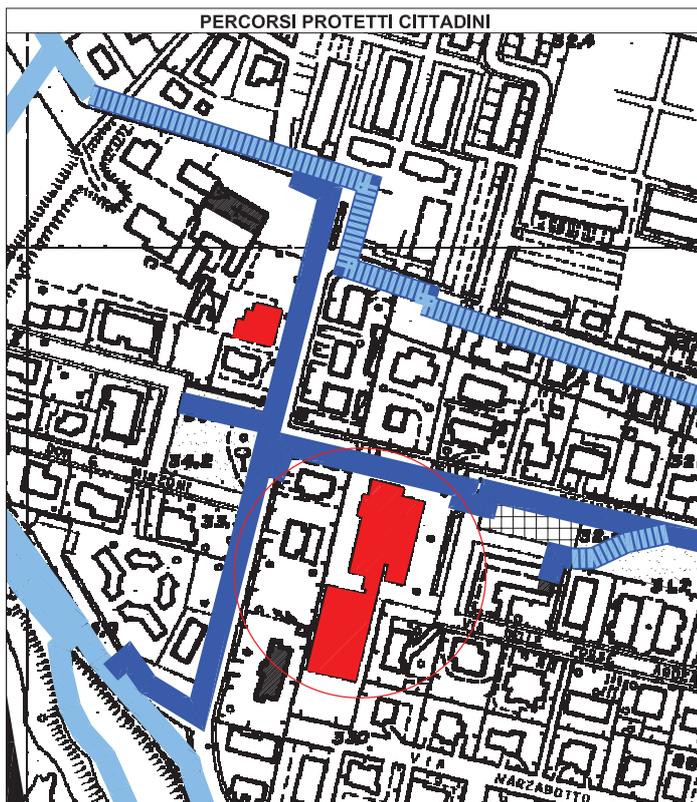

PERCORSI PROTETTI CITTADINI

PISTE CICLABILI

— ESISTENTI
— COME DA PROGETTO
DEL COMUNE

PERCORSI PROTETTI

— RISERVATI A PEDONI E
CARROZZINE
— PROMISCUI (CICLI E
CARROZZINE)

PERCORSI SCOLASTICI PER DISABILI

--- ESISTENTI
--- DI PROGETTO

