

# COMUNE DI CASTEL MAGGIORE



PROVINCIA DI BOLOGNA

PROGETTO  
PER ELIMINAZIONE DELLE BARRIERE ARCHITETTONICHE  
NEGLI EDIFICI SCOLASTICI DI PROPRIETA' COMUNALE  
E NELLE AREE LIMITROFE

SCUOLA ELEMENTARE  
"I. CALVINO"  
TREBBO DI RENO

COMMITTENTE

COMUNE DI CASTEL MAGGIORE

PROGETTO

Arch. ROBERTO RIZZO  
Via G. Crespi n. 4 - Bologna

COLLABORAZIONE

Arch. RITA VANNINI  
Via P. Mengoli 31/2 - Bologna


STATO DI FATTO  
PROGETTO  
INTERVENTI

(Tav. 1c)

scala 1:50 - 1:100 - 1:200


## FASE 2: INTERVENTI DI ADEGUAMENTO COMPLETO

### - ADEGUAMENTO DI RAMPA ESTERNA

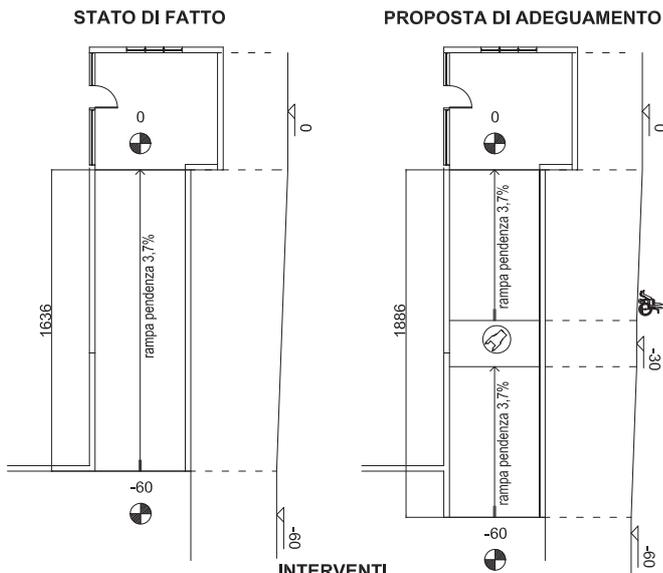


scala 1:200

### - ADEGUAMENTO DI BAGNO PER IL PERSONALE AL PIANO TERRA

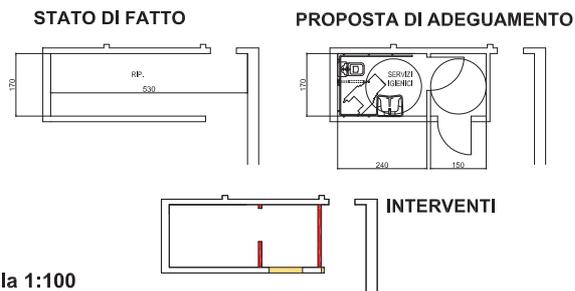

scala 1:100

### - ADEGUAMENTO DI BAGNO PER IL PERSONALE AL PIANO PRIMO

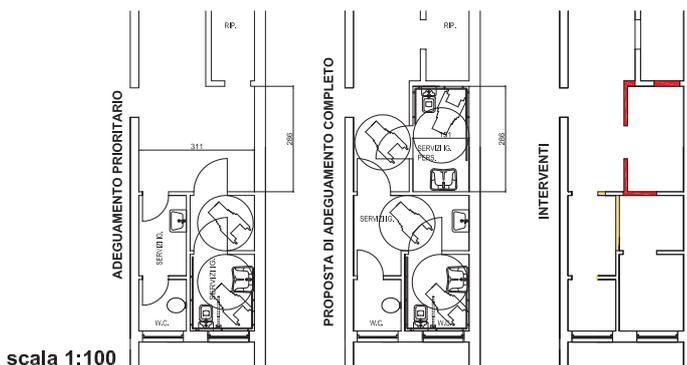

scala 1:100

### - ADEGUAMENTO DEI VANI PORTA AL D.M. 18-12-1975