


PROGETTO DI ADEGUAMENTO COMPLETO

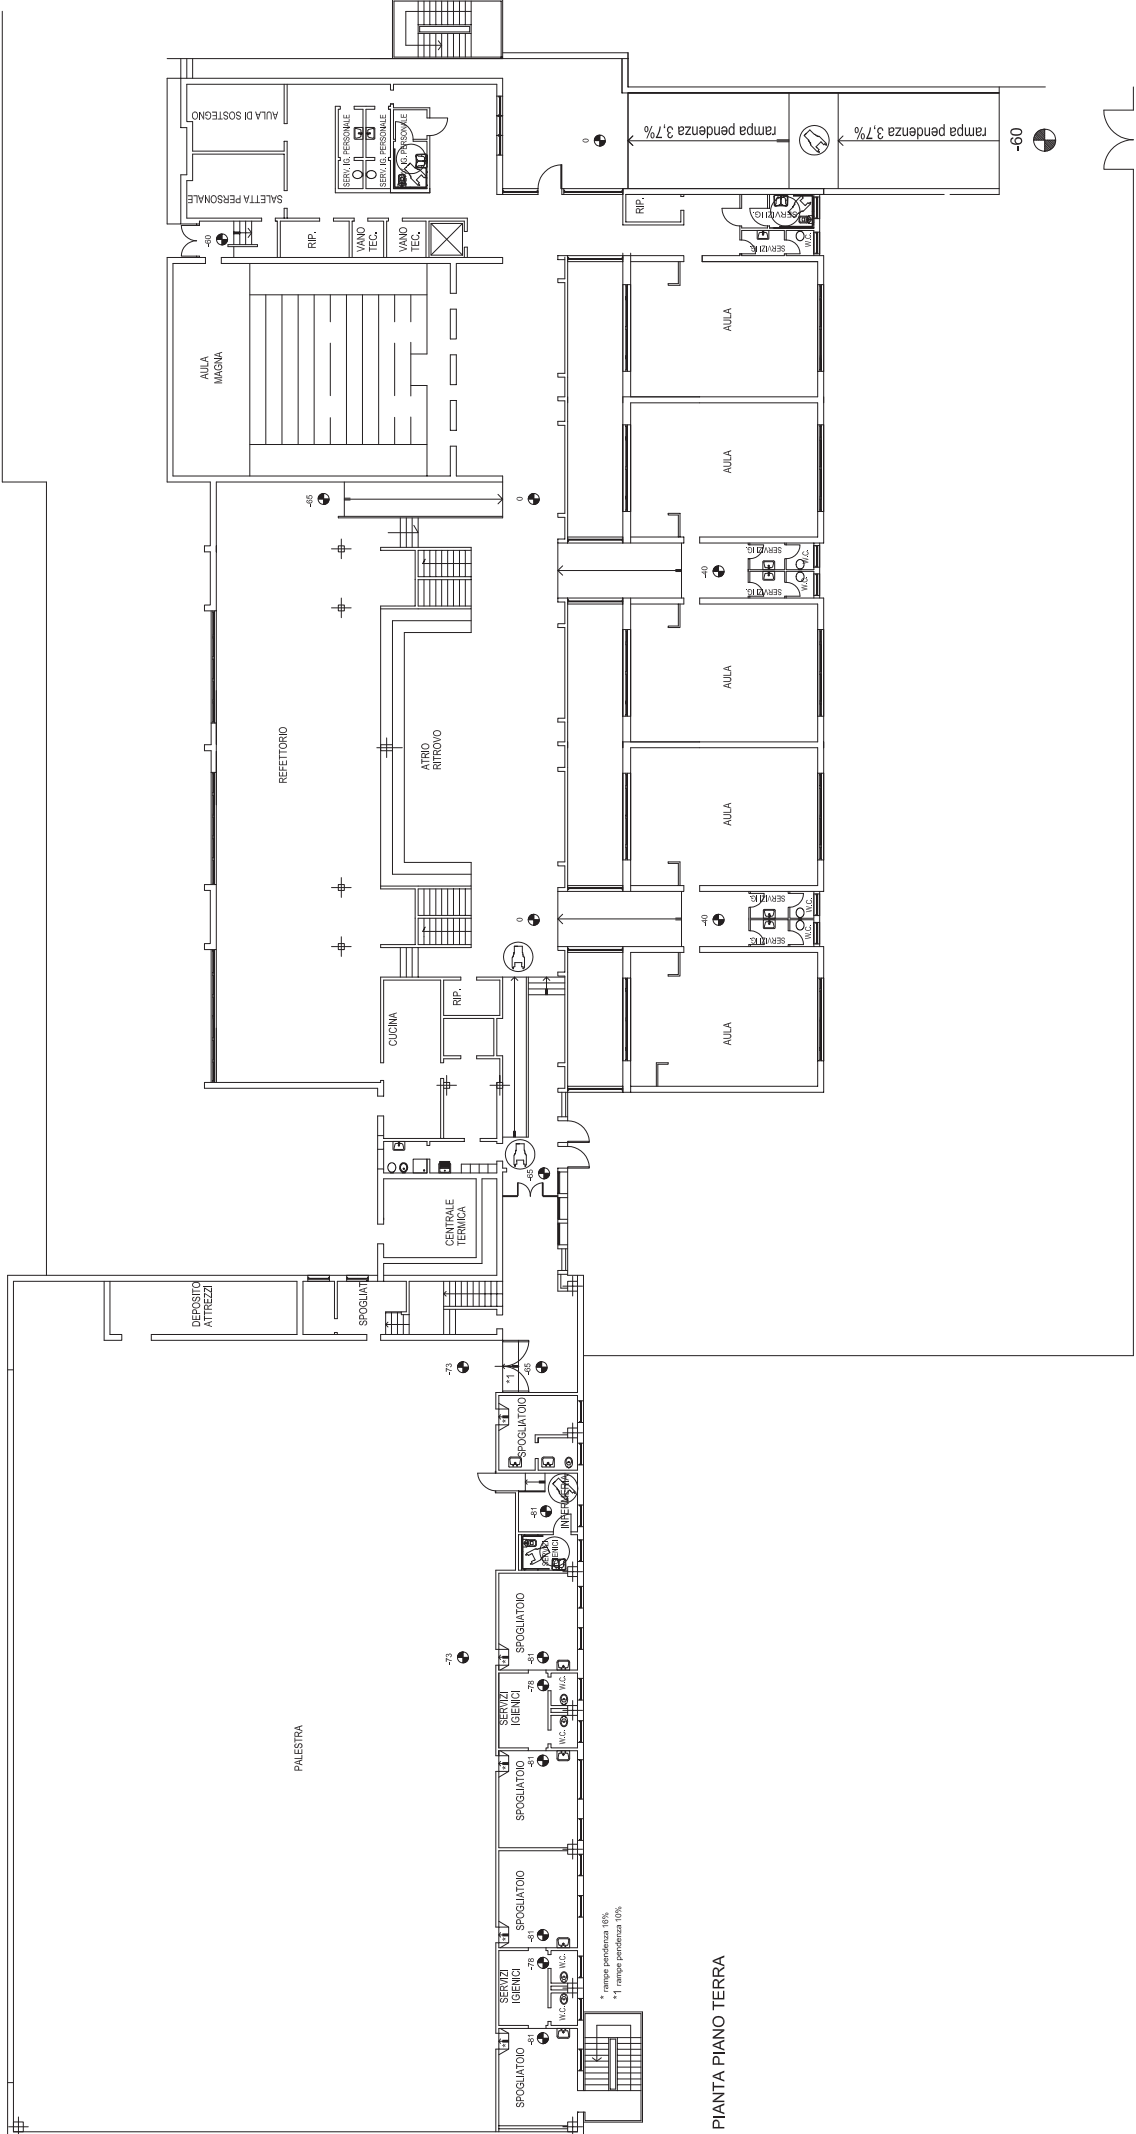

PIANTA PIANO TERRA