

# COMUNE DI CASTEL MAGGIORE



PROVINCIA DI BOLOGNA

PROGETTO  
PER ELIMINAZIONE DELLE BARRIERE ARCHITETTONICHE  
NEGLI EDIFICI SCOLASTICI DI PROPRIETA' COMUNALE  
E NELLE AREE LIMITROFE

SCUOLA ELEMENTARE  
"CURIEL"

COMMITTENTE

COMUNE DI CASTEL MAGGIORE

PROGETTO

Arch. ROBERTO RIZZO  
Via G. Crespi n. 4 - Bologna

COLLABORAZIONE


Arch. RITA VANNINI  
Via P. Mengoli 31/2 - Bologna

STATO DI FATTO  
PROGETTO  
INTERVENTI

(Tav. 1a)

scala 1:50 - 1:100 - 1:200

## INTEGRAZIONE DEI PERCORSI PER DISABILI DELLA SCUOLA CON I PERCORSI PROTETTI CITTADINI

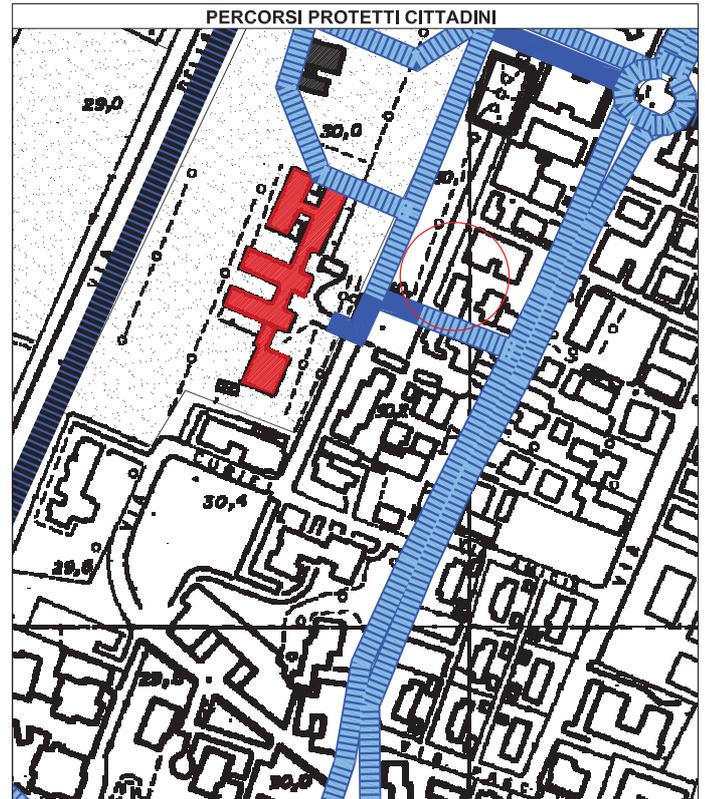

### PERCORSI PROTETTI CITTADINI

#### PISTE CICLABILI

- ESISTENTI
- COME DA PROGETTO  
DEL COMUNE

#### PERCORSI PROTETTI

- RISERVATI A PEDONI E  
CARROZZINE
- PROMISCUI (CICLI E  
CARROZZINE)

#### PERCORSI SCOLASTICI PER DISABILI

- ESISTENTI
- DI PROGETTO

