



FASE 1: INTERVENTI PRIORITARI DI ADEGUAMENTO

- RIMOZIONE DI RAMPA PERICOLOSA (h. TRAVE 160) SU PERCORSO SECONDARIO


STATO DI FATTO

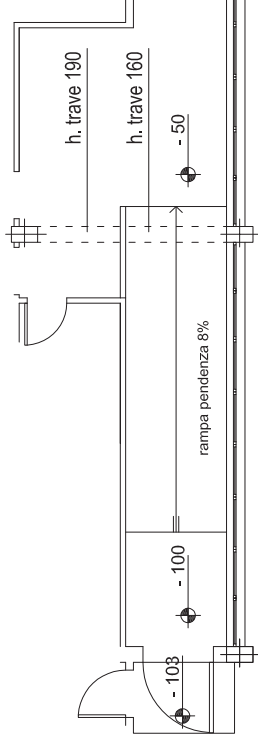

PROPOSTA DI ADEGUAMENTO

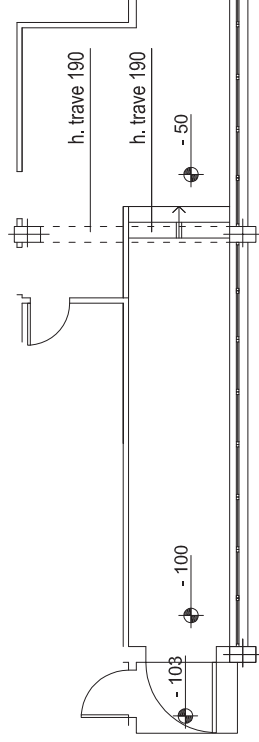

INTERVENTI

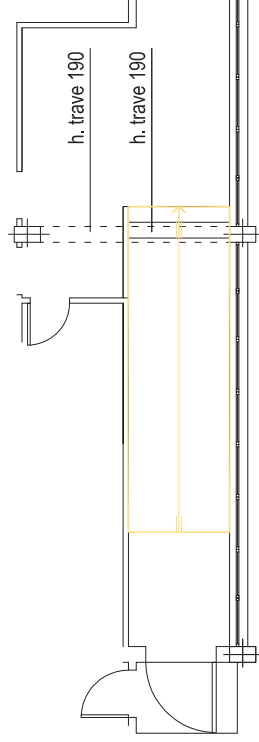


scala 1:100

ADEGUAMENTO DELLE RAMPE CON DIMENSIONI COSTANTI DI PEDATA E ALZATA, ELIMINAZIONE DELLE PENDENZE ALLO SBARCO AL PIANO PRIMO

STATO DI FATTO


PROPOSTA DI ADEGUAMENTO

INTERVENTI

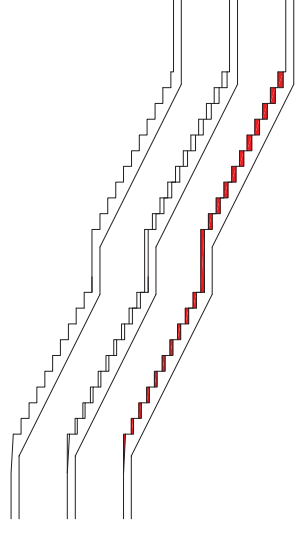


ADEGUAMENTO DI RAMPA ESISTENTE DI COLLEGAMENTO CON LE PALESTRE


STATO DI FATTO

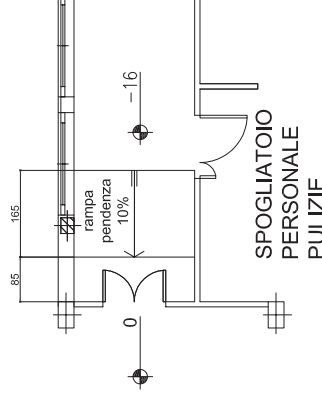

PROPOSTA DI ADEGUAMENTO

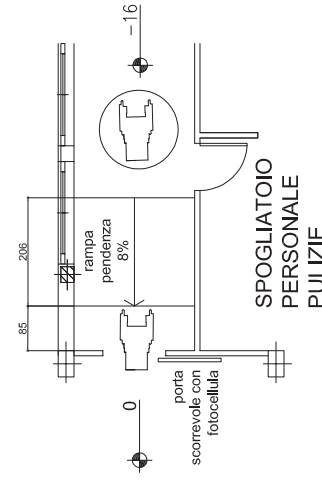

INTERVENTI

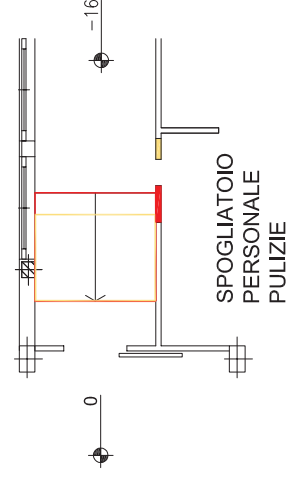

scala 1:100