

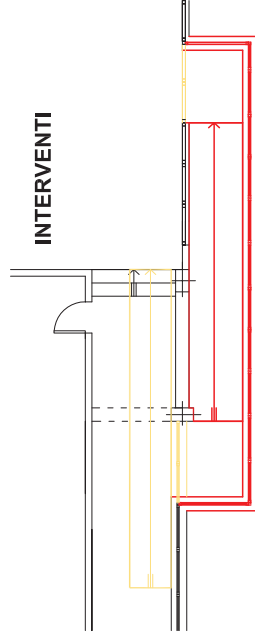
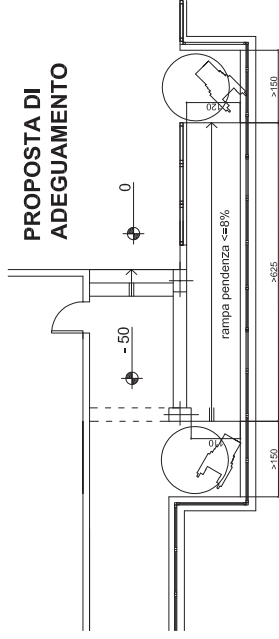


**- ADEGUAMENTO DI RAMPA PERICOLOSA (h. TRAVE 160) E DELLA LARGHEZZA DEI PERCORSI**

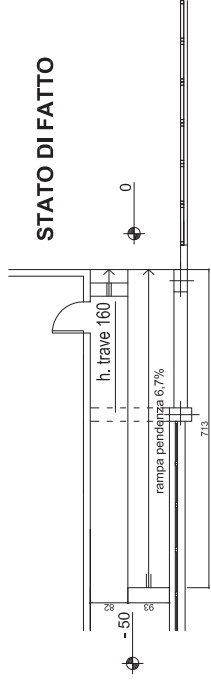


scala 1:100

**SEGNALAZIONE TATTILE A PAVIMENTO DELLE RAMPE A 30 CM DAL PRIMO E DALL'ULTIMO GRADINO**

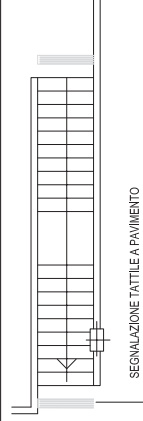

scala 1:100


**INSTALLAZIONE DI ASCENSORE IN VANO GIÀ PREDISPOSTO**

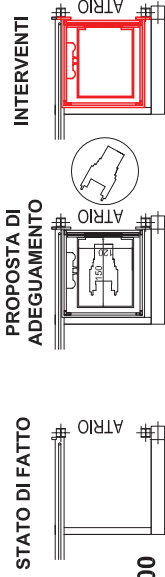


scala 1:100

**- ADEGUAMENTO DI SERVIZI IGIENICI NELLA PALESTRA**

**STATO DI FATTO**

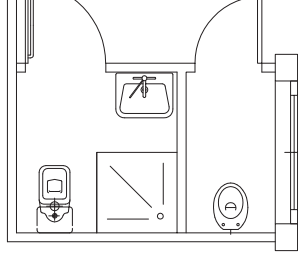


**PROPOSTA DI ADEGUAMENTO**

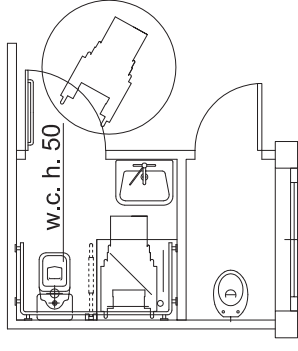


scala 1:50

**- ADEGUAMENTO DI RAMPE ESTERNE E DI PAVIMENTAZIONE ESTERNA**


**STATO DI FATTO**

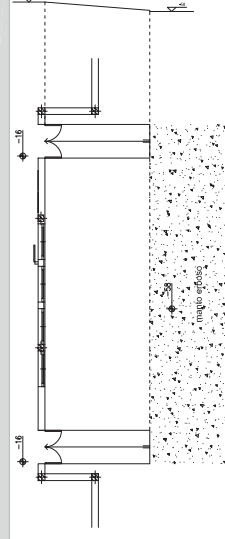

**PROPOSTA DI ADEGUAMENTO**

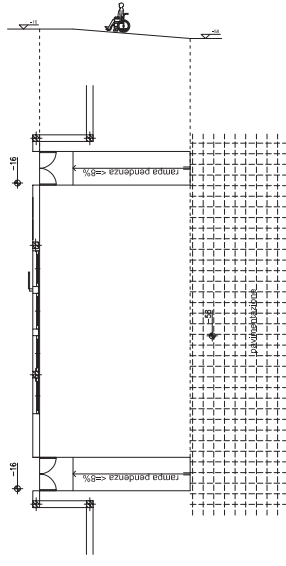

**INTERVENTI**

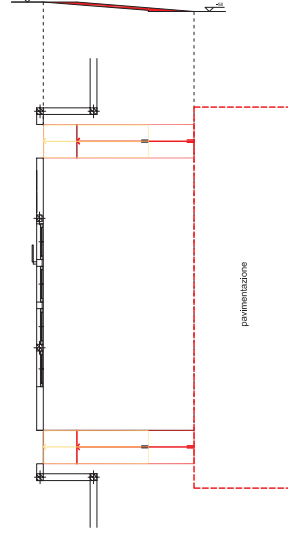

scala 1:200