
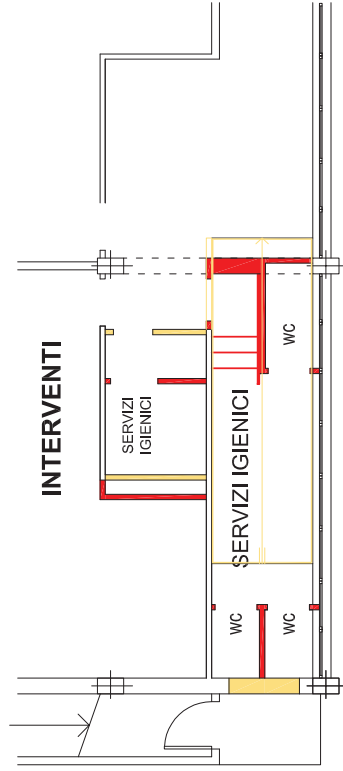
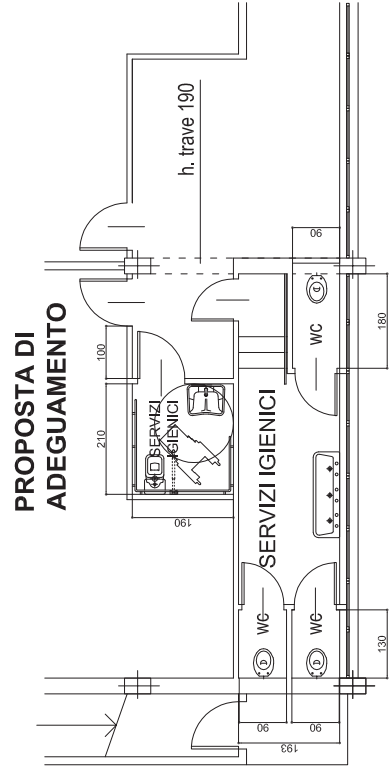





FASE 2: INTERVENTI DI ADEGUAMENTO COMPLETO

- ADEGUAMENTO E INTEGRAZIONE DEI SERVIZI IGIENICI PER GLI ALUNNI

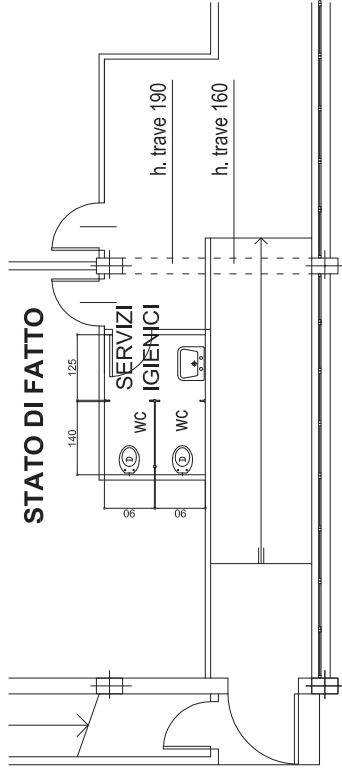

scala 1:100

- INSERIMENTO DI UN BAGNO PER IL PERSONALE A LIVELLO + 50 cm

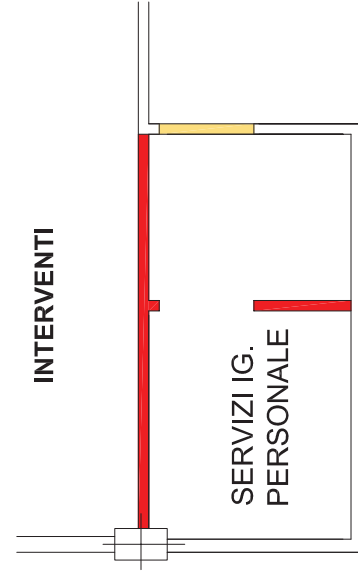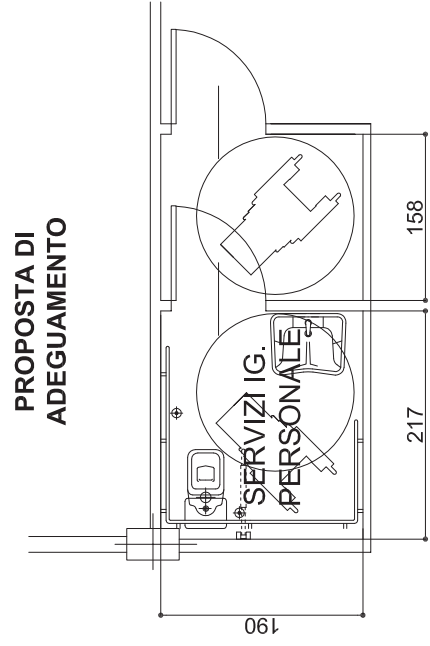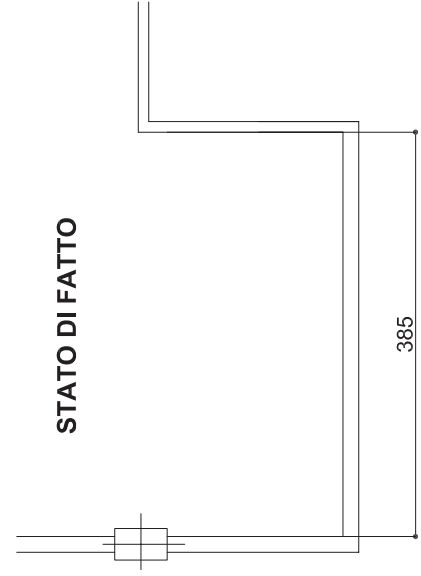

scala 1:50