



- ADEGUAMENTO DI ACCESSO PRINCIPALE

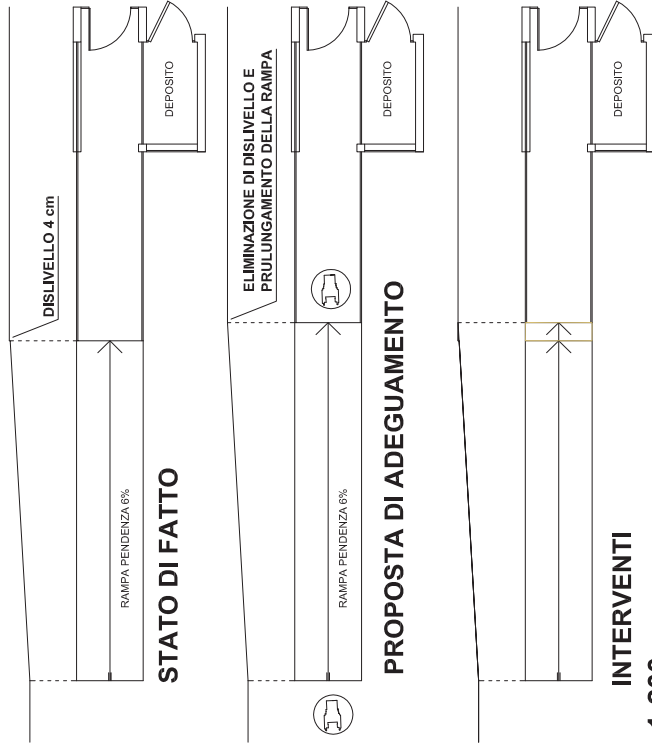


scala 1:200

- ADEGUAMENTO DI RAMPA ESTERNA DI COLLEGAMENTO CON L'ASILO NIDO "L'ANATROCCOLO"

STATO DI FATTO **PROPOSTA DI ADEGUAMENTO** **INTERVENTI**

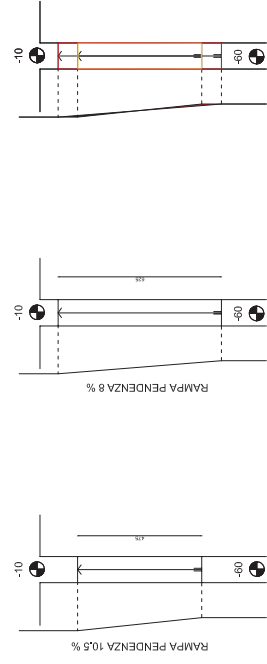


- ADEGUAMENTO DEGLI ACCESSI SECONDARI MEDIANTE SUPERAMENTO DEI DISLIVELLI (SOLUZIONE TIPO)

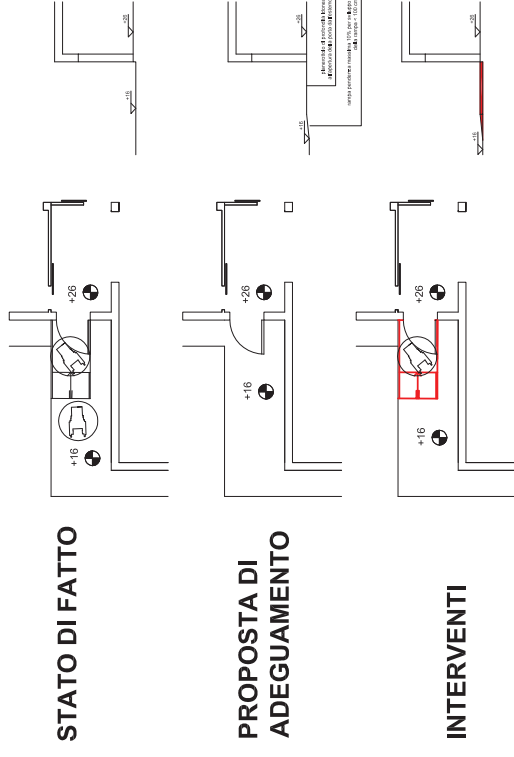

scala 1:200

- ADEGUAMENTO DI PAVIMENTAZIONE ESTERNA E VERIFICA DEGLI SPAZI DI MANOVRA IN CORRISPONDENZA DEGLI ACCESSI SECONDARI

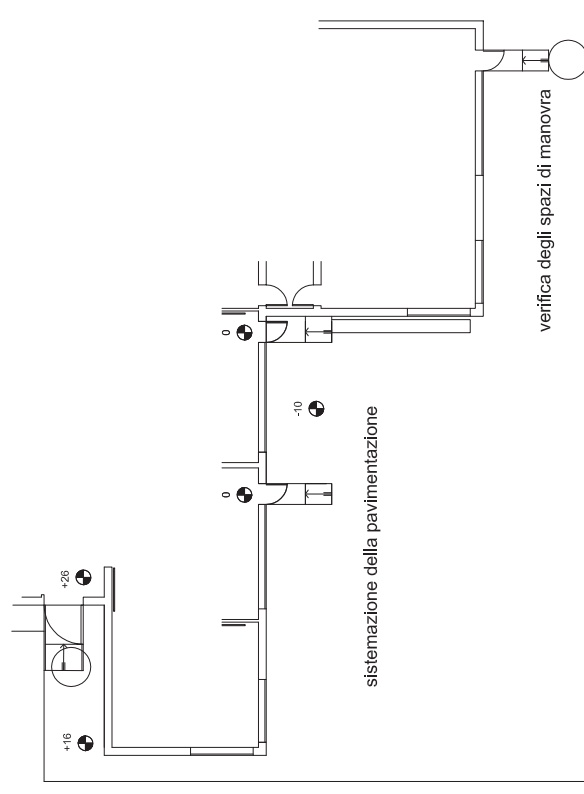

scala 1:200