



FASE 2: INTERVENTI DI ADEGUAMENTO COMPLETO

- ADEGUAMENTO DI SERVIZI IGIENICI PER IL PERSONALE

STATO DI FATTO

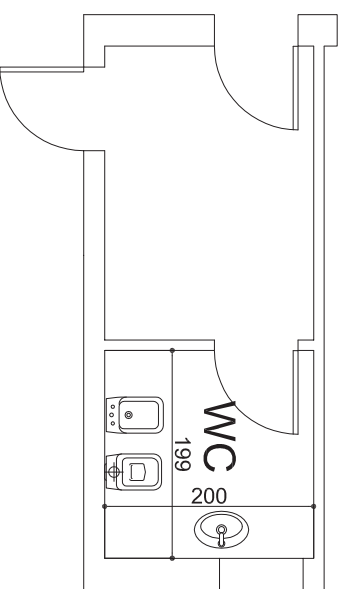

PROPOSTA DI ADEGUAMENTO MEDIANTE
DIVERSA DISPOSIZIONE DEI SANITARI

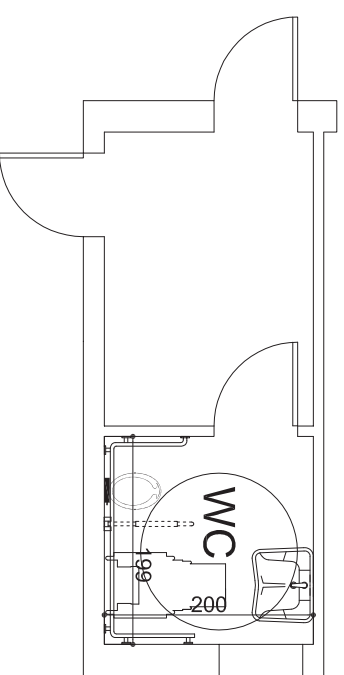

scala 1:50