


INDIVIDUAZIONE DEGLI INTERVENTI



FASE 1: INTERVENTI PRIORITARI DI ADEGUAMENTO



FASE 2: INTERVENTI DI ADEGUAMENTO COMPLETO

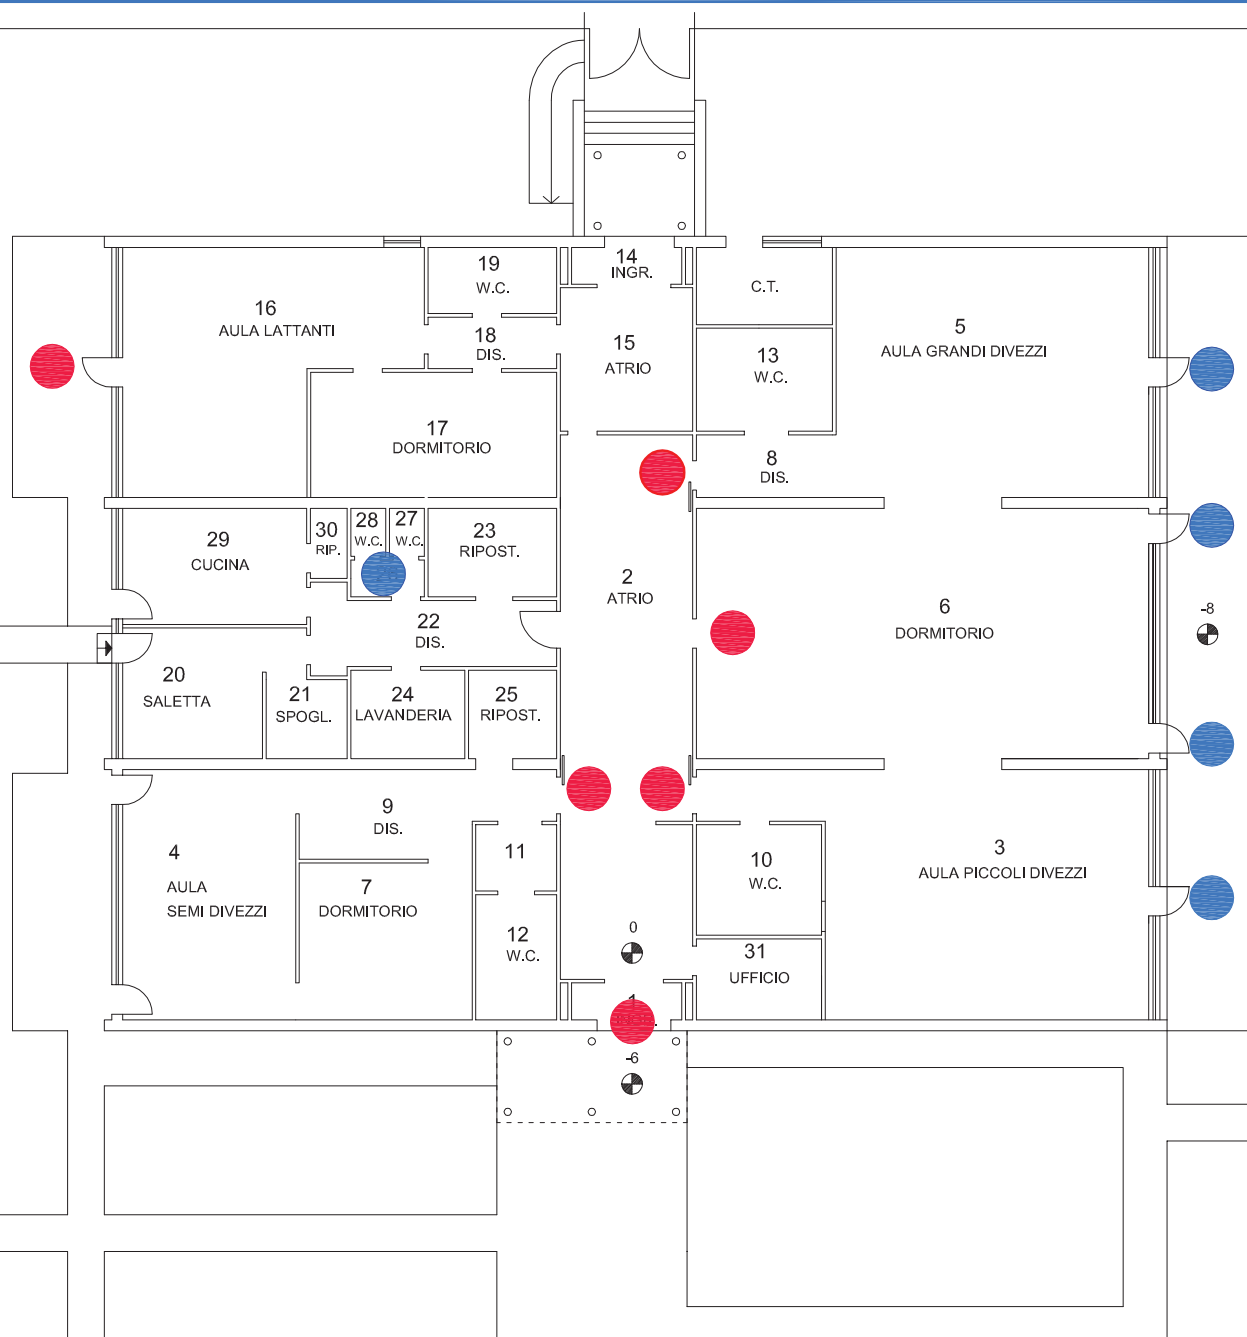

scala 1:200