


SEZIONE A - A'

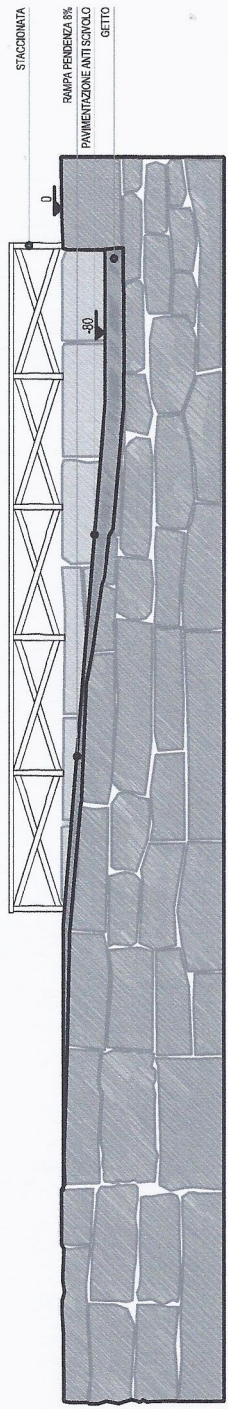

SEZIONE B - B'