



INDIVIDUAZIONE DEGLI INTERVENTI

FASE 1: INTERVENTI PRIORITARI DI ADEGUAMENTO

FASE 2: INTERVENTI DI ADEGUAMENTO COMPLETO

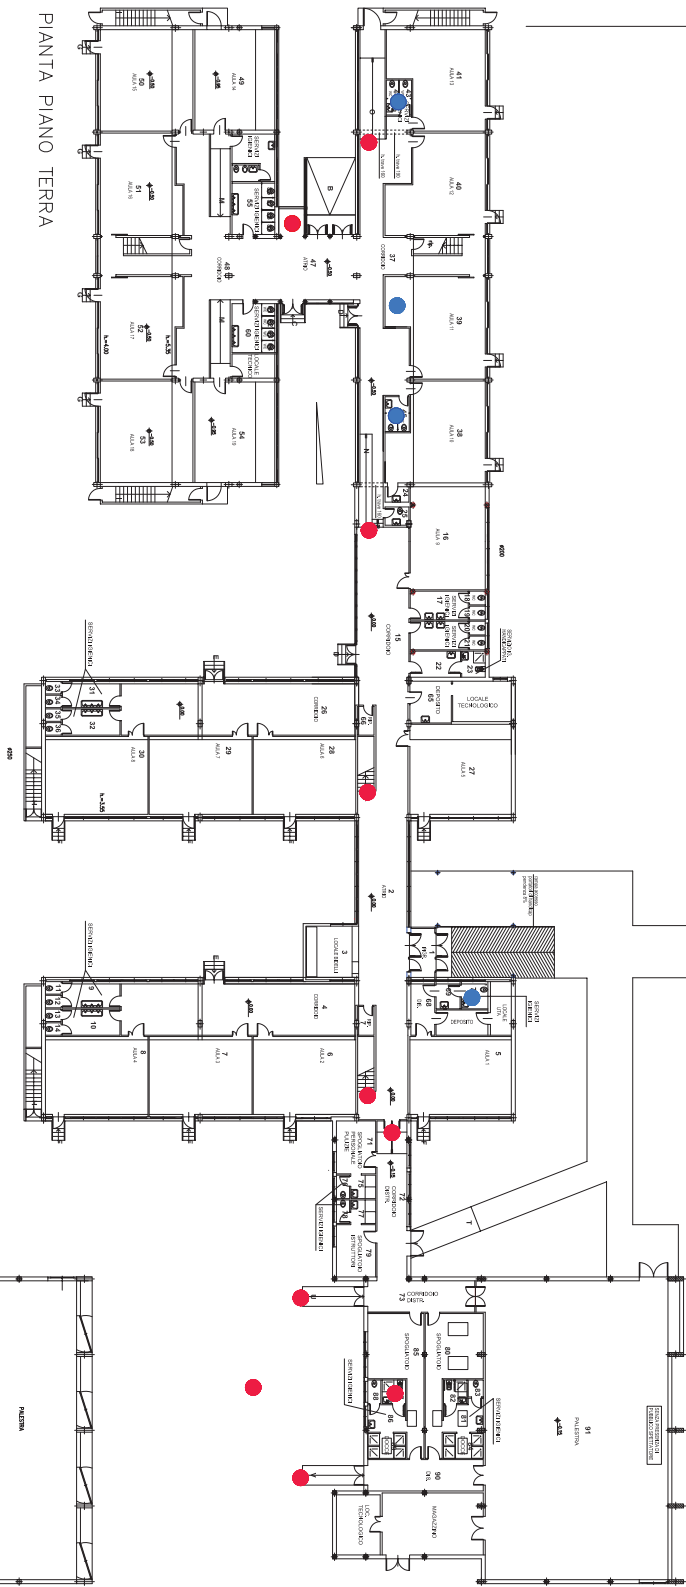

PIANTA PIANO TERRA

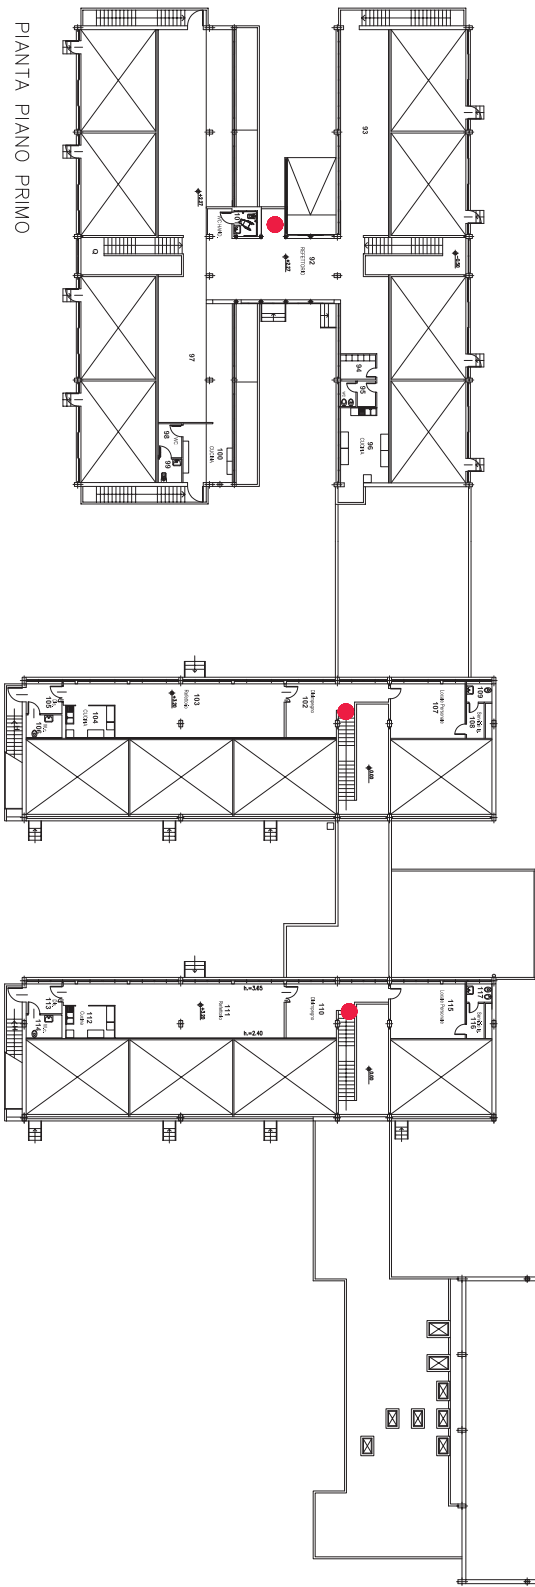

PIANTA PIANO PRIMO