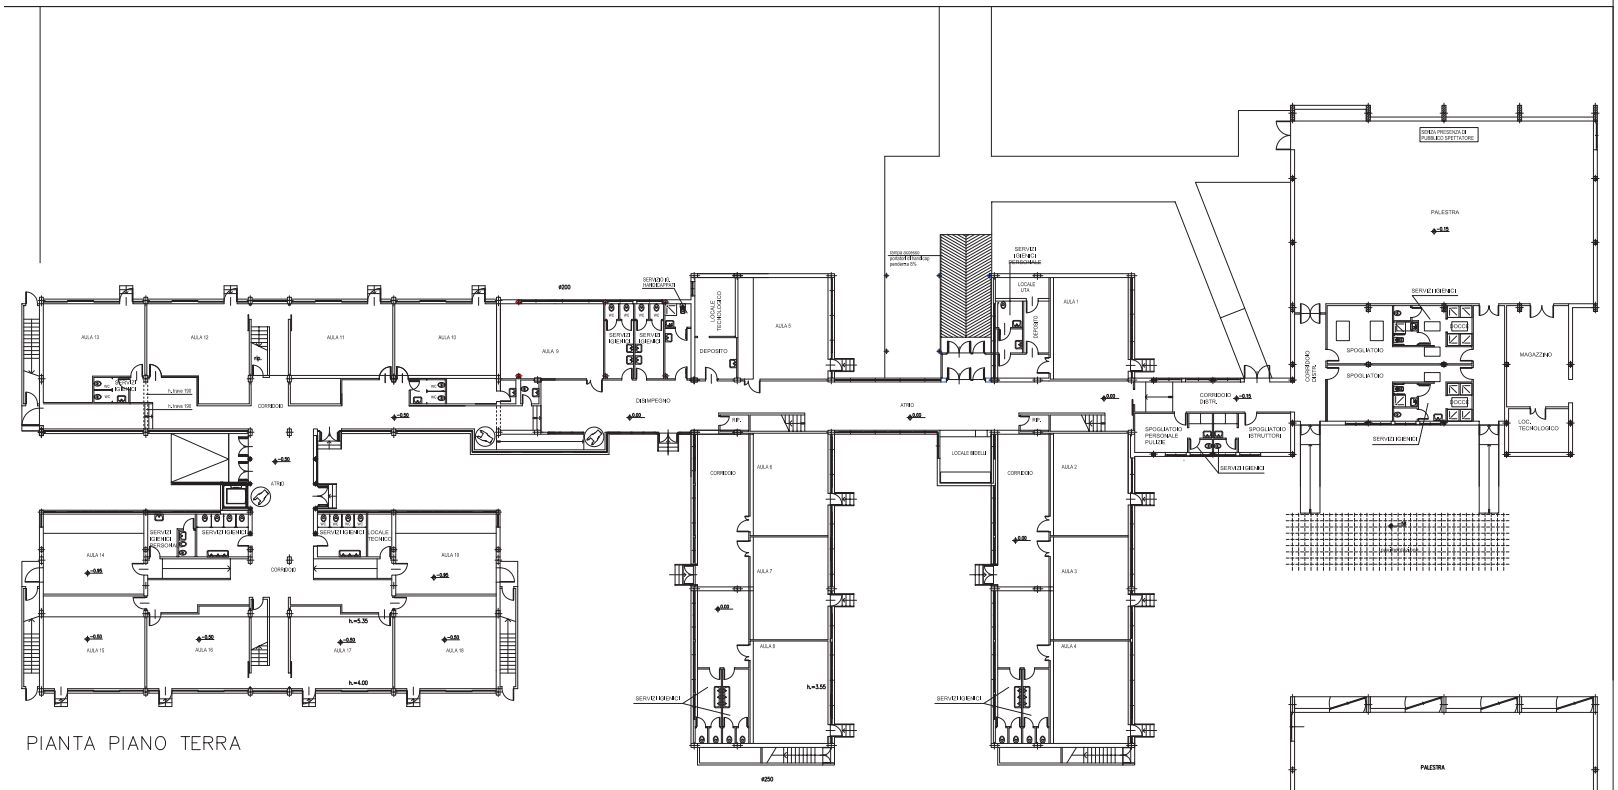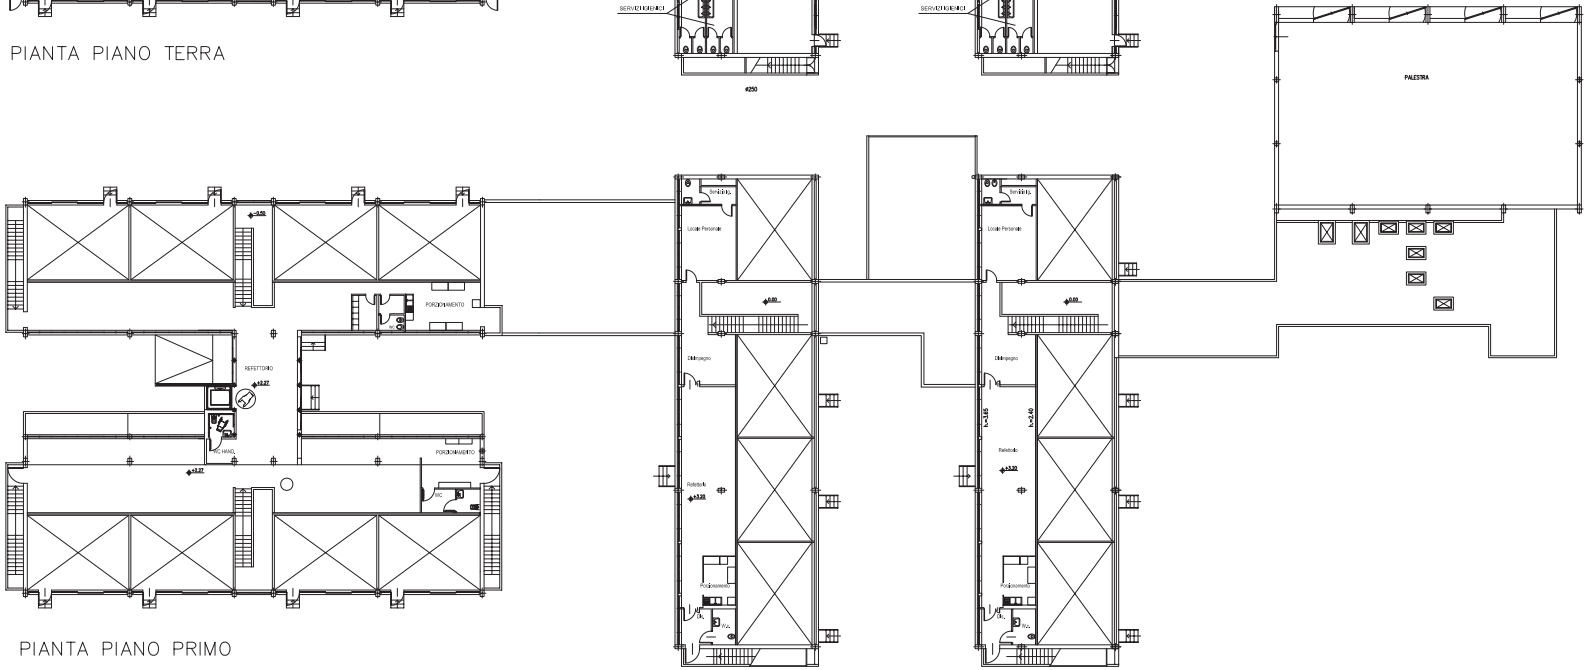PROGETTO DI ADEGUAMENTO PRIORITARIO